



SECTION A-A SCALE: F.S.

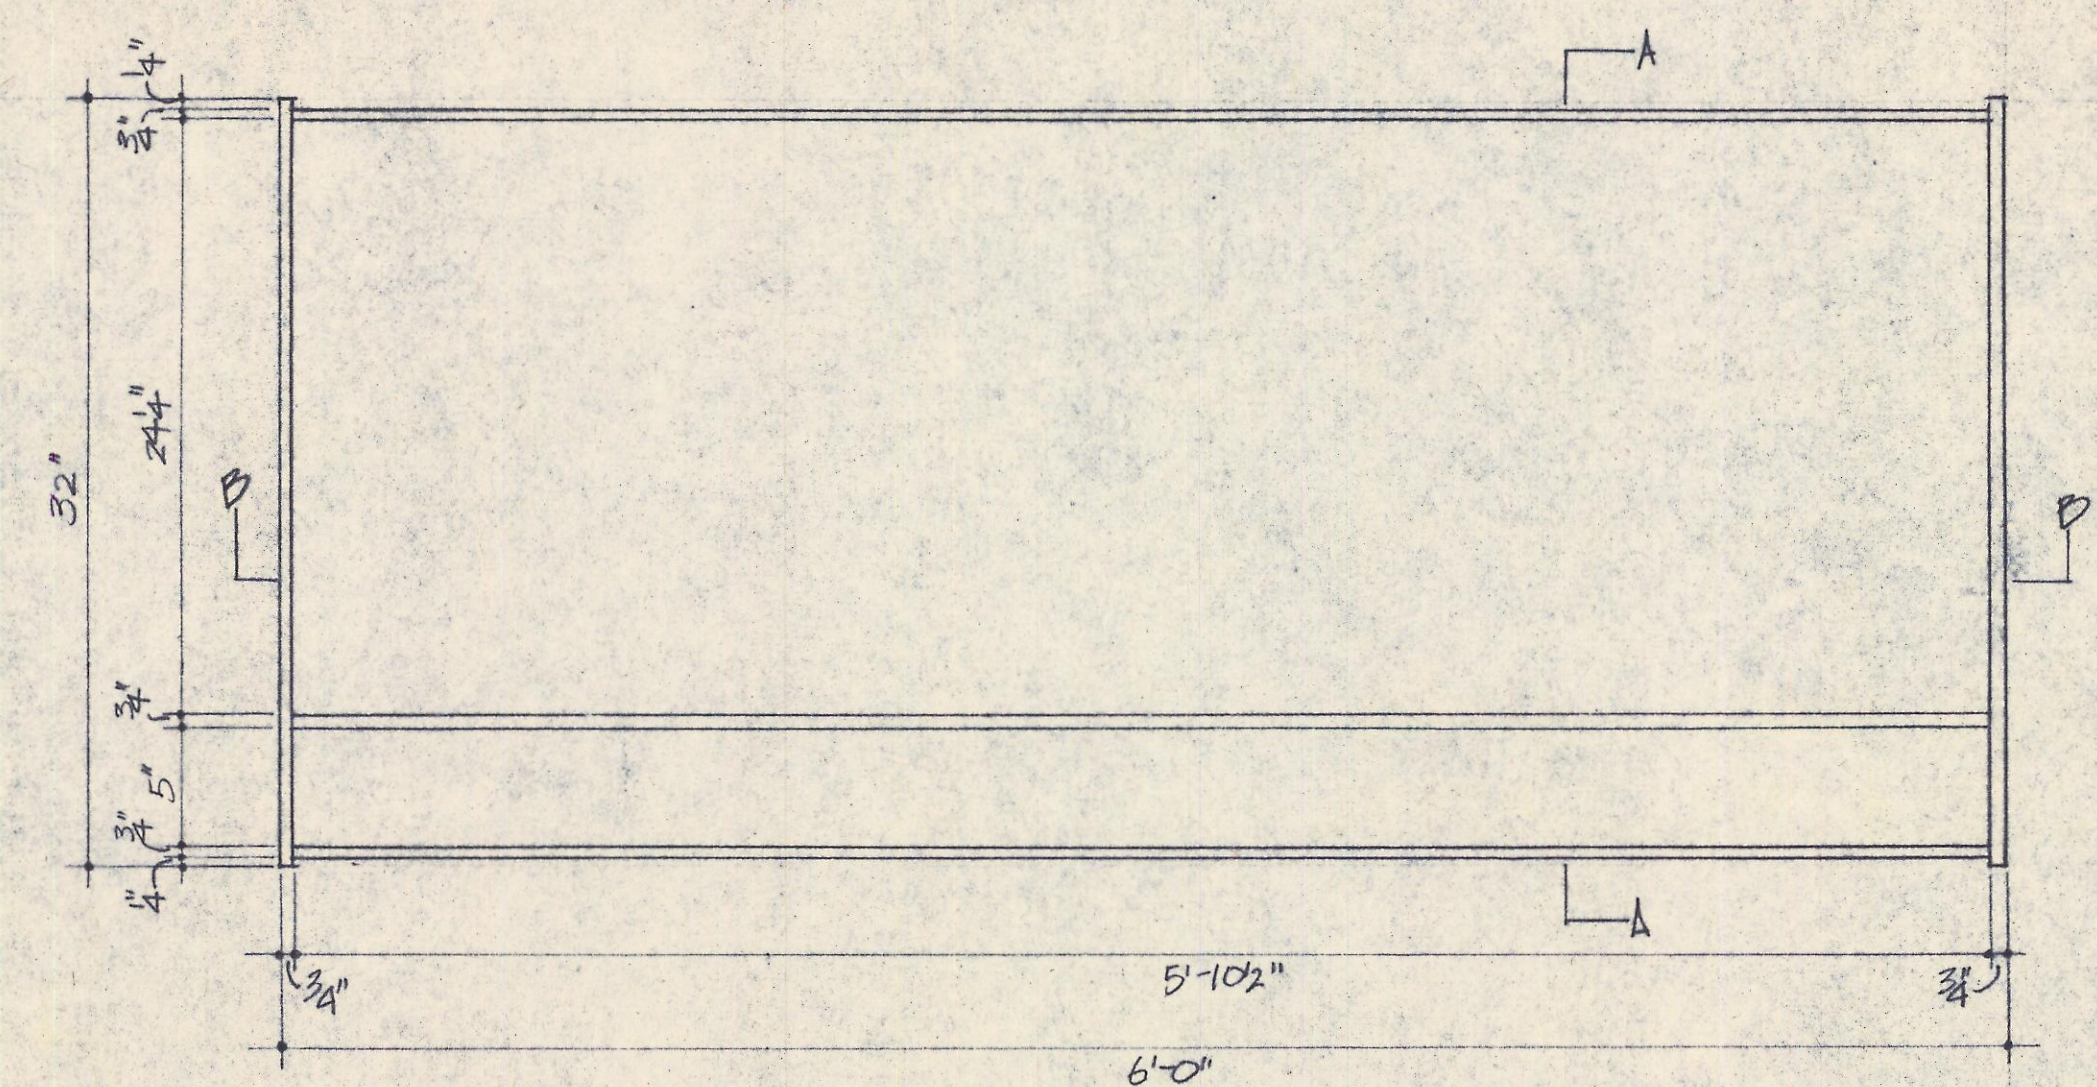

ELEVATION SCALE: 1/8" = 0'-1"

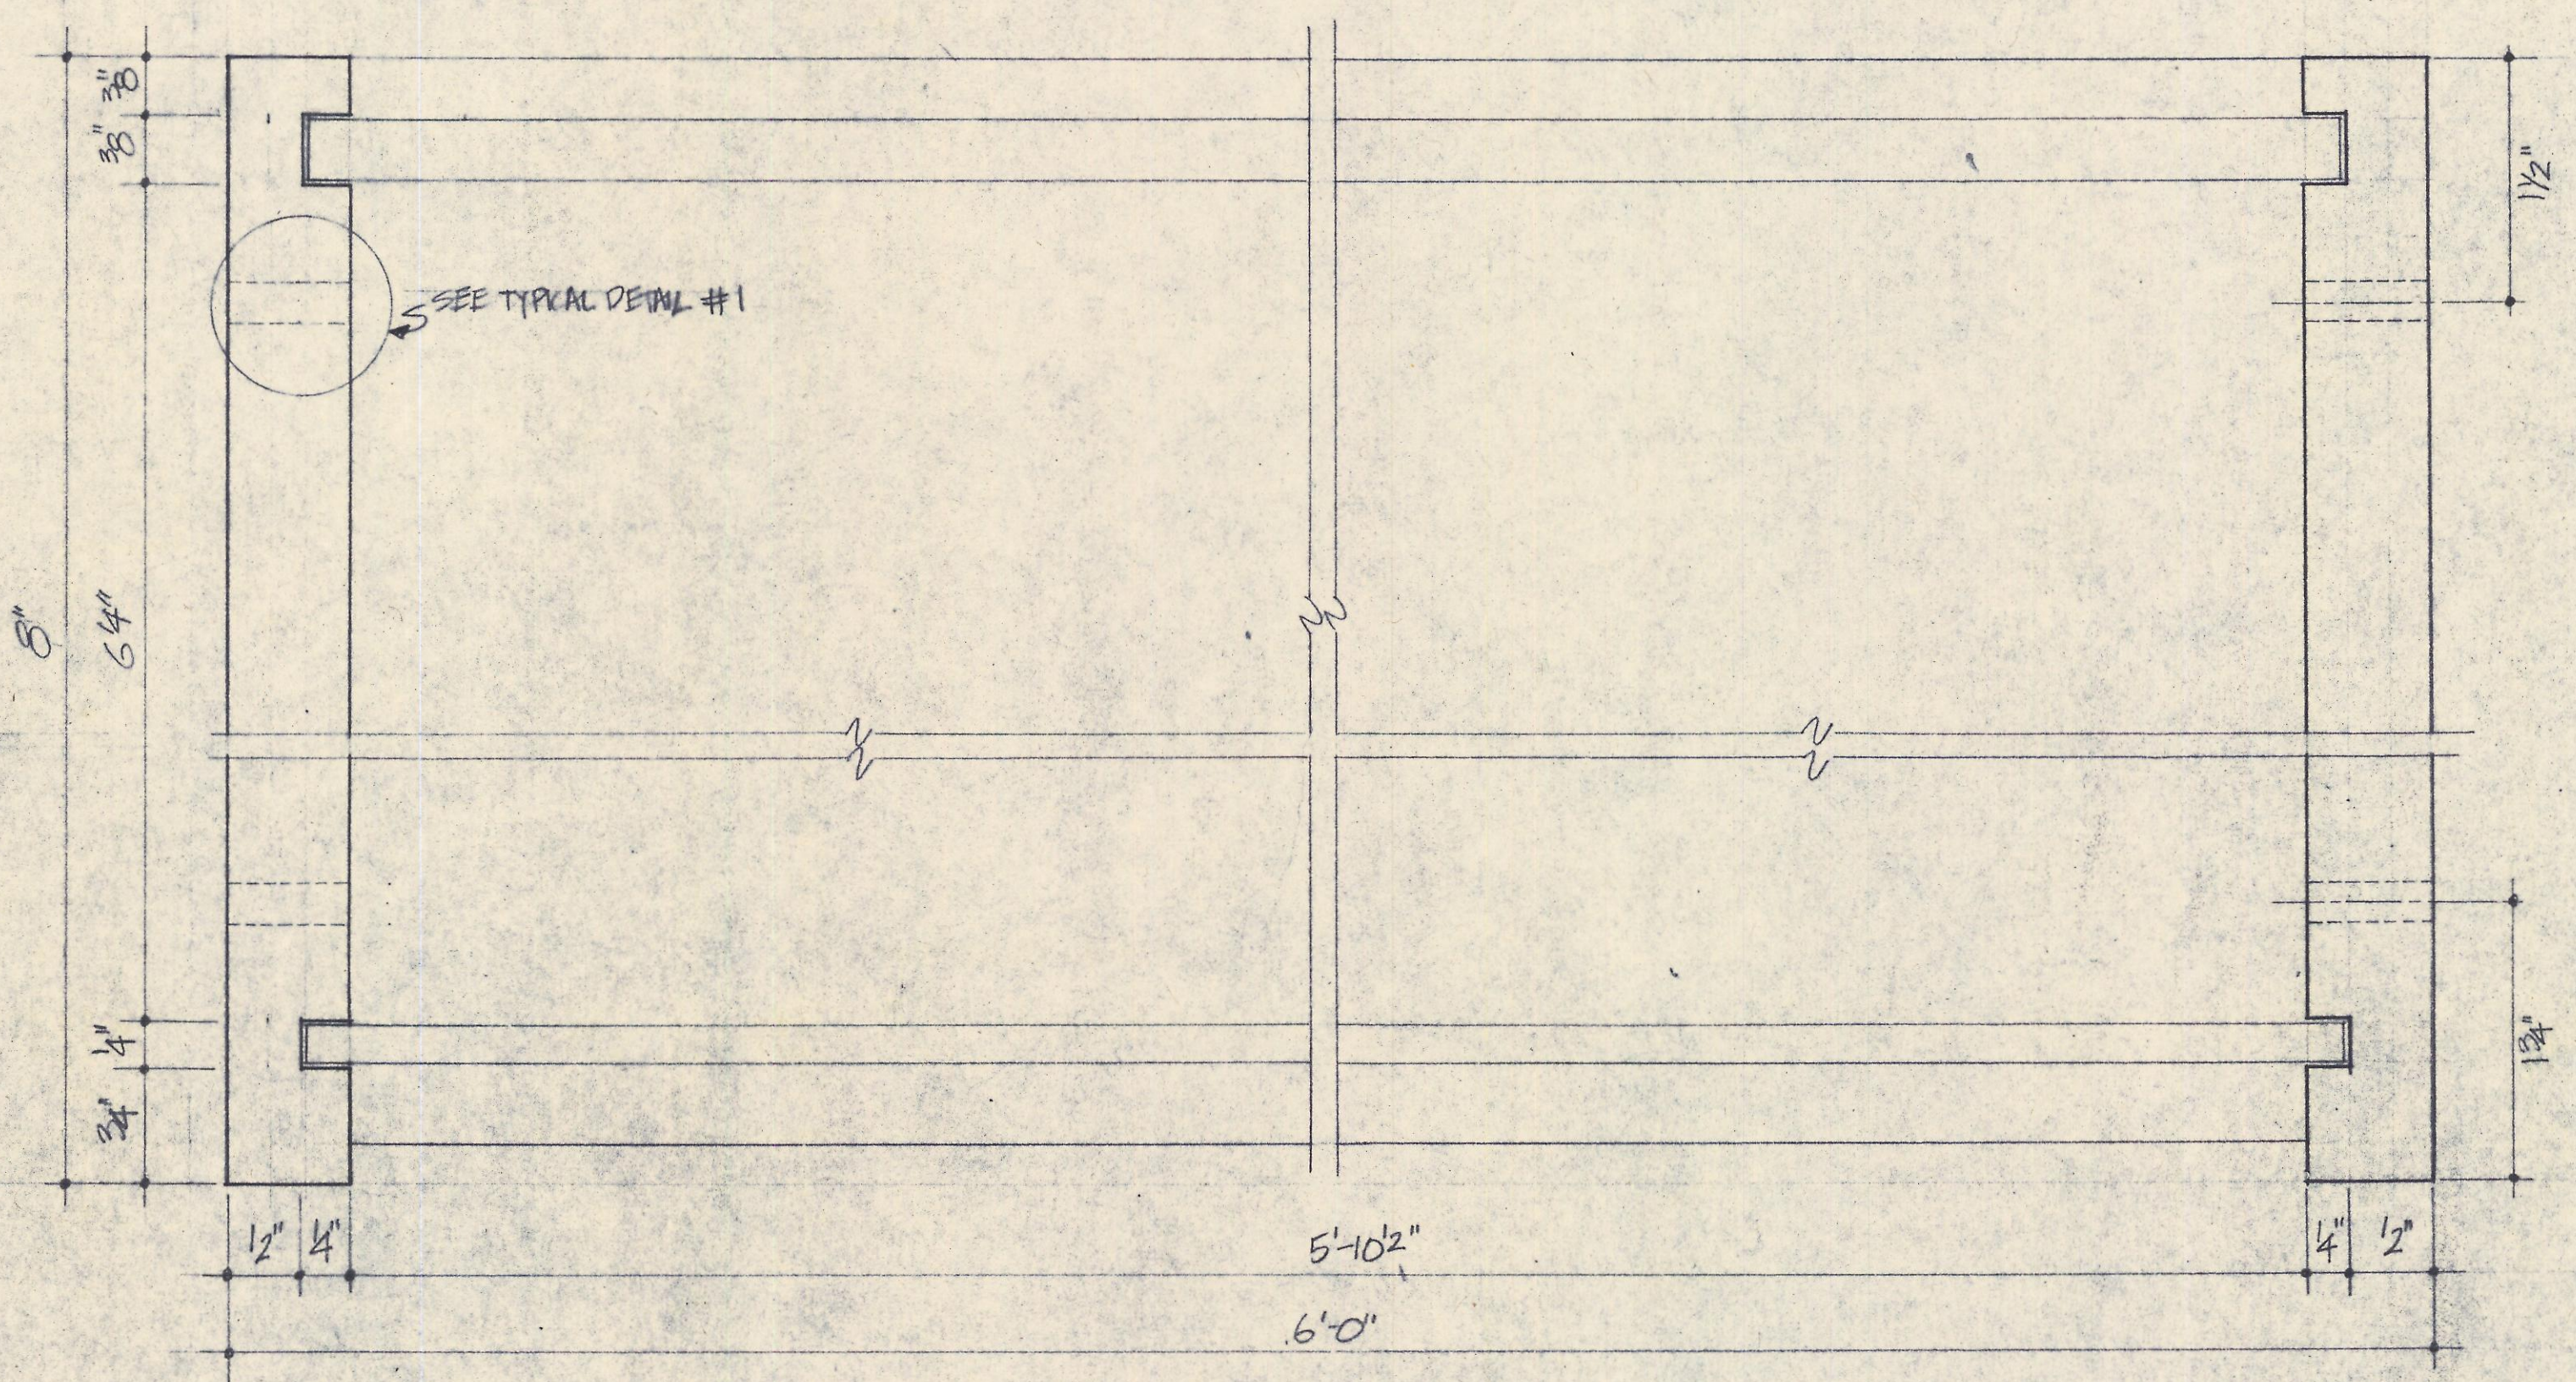

SECTION B-B SCALE: F.S.