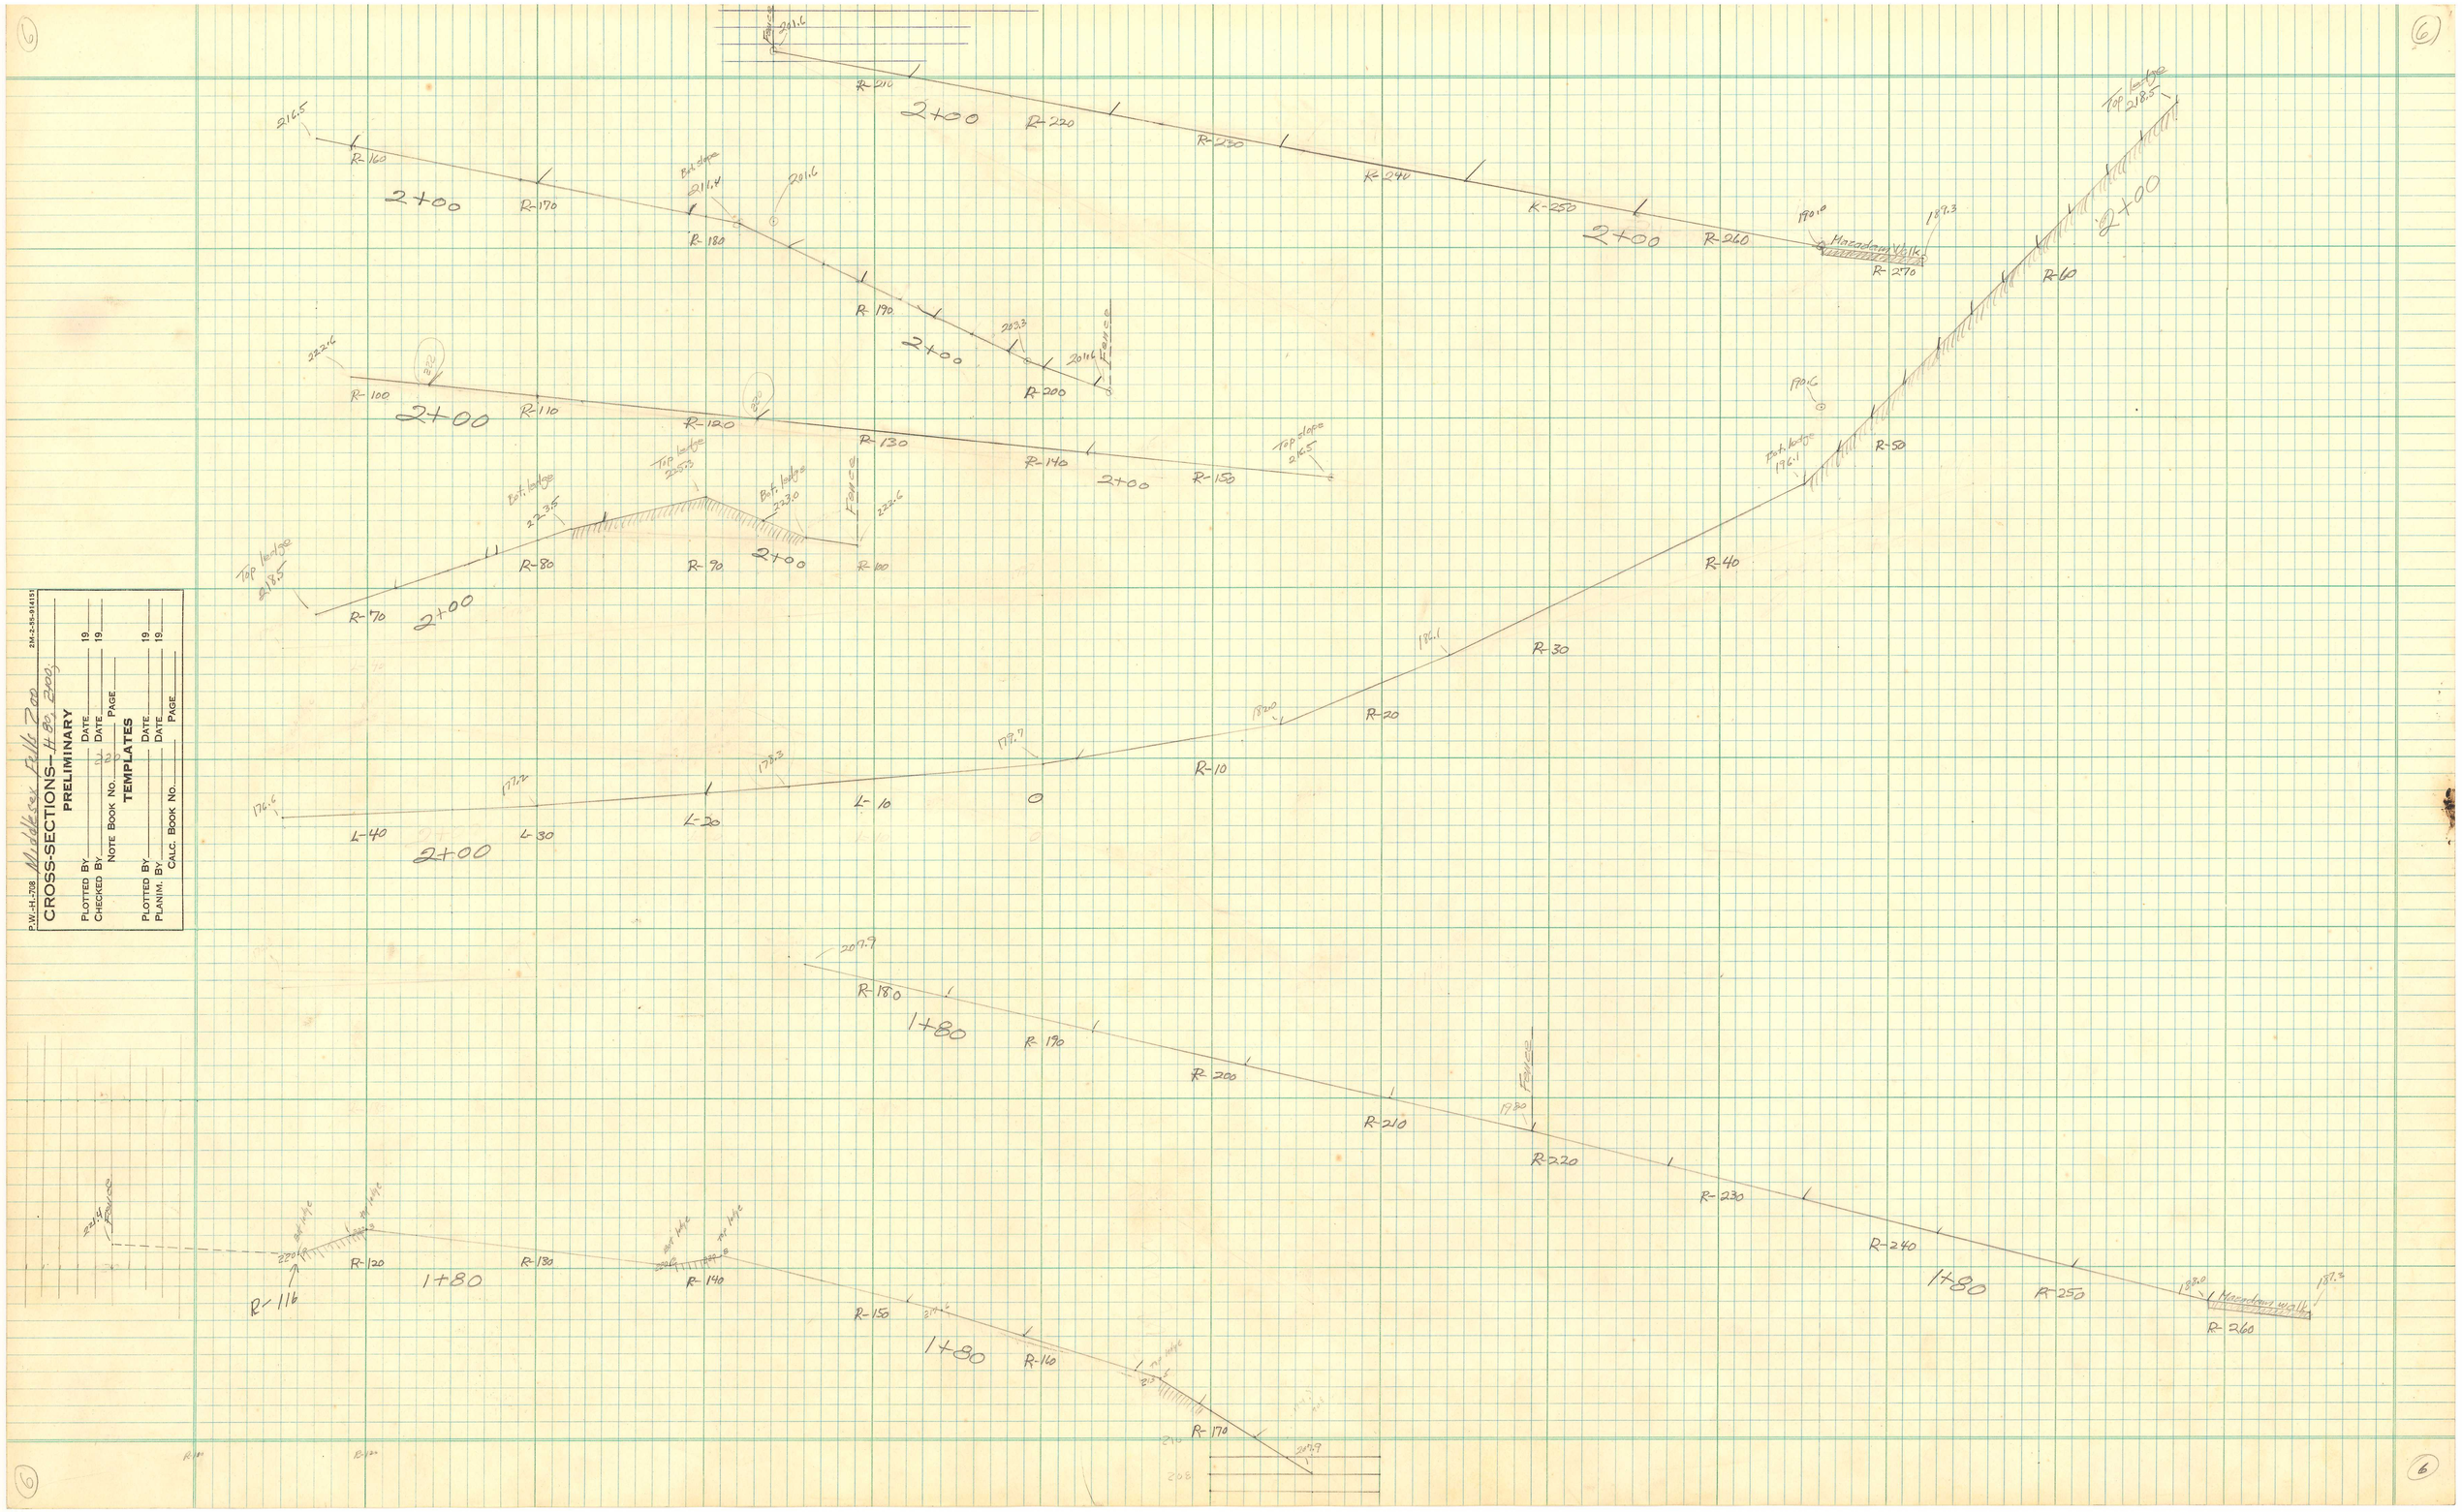
P.W.-H.-708
Middlesex Falls 2000
CROSS-SECTIONS—H 80, 2003
PRELIMINARY
PLOTTED BY
DATE
CHECKED BY
DATE
NOTE BOOK NO.
PAGE
TEMPLATES
PLOTTED BY
DATE
PLANIM. BY
DATE
CALC. BOOK NO.
PAGE
2M-2-25-91415
R-100
R-110
R-120
R-130
R-140
R-150
R-160
R-170
R-180
R-190
R-200
R-210
R-220
R-230
R-240
R-250
R-260
R-270
R-70
R-80
R-90
R-10
R-20
R-30
R-40
R-50
R-60
L-40
L-30
L-20
L-10
0
2+00
1+80
Top slope
Bot. slope
Fence
Handrail
Hazardous walk